

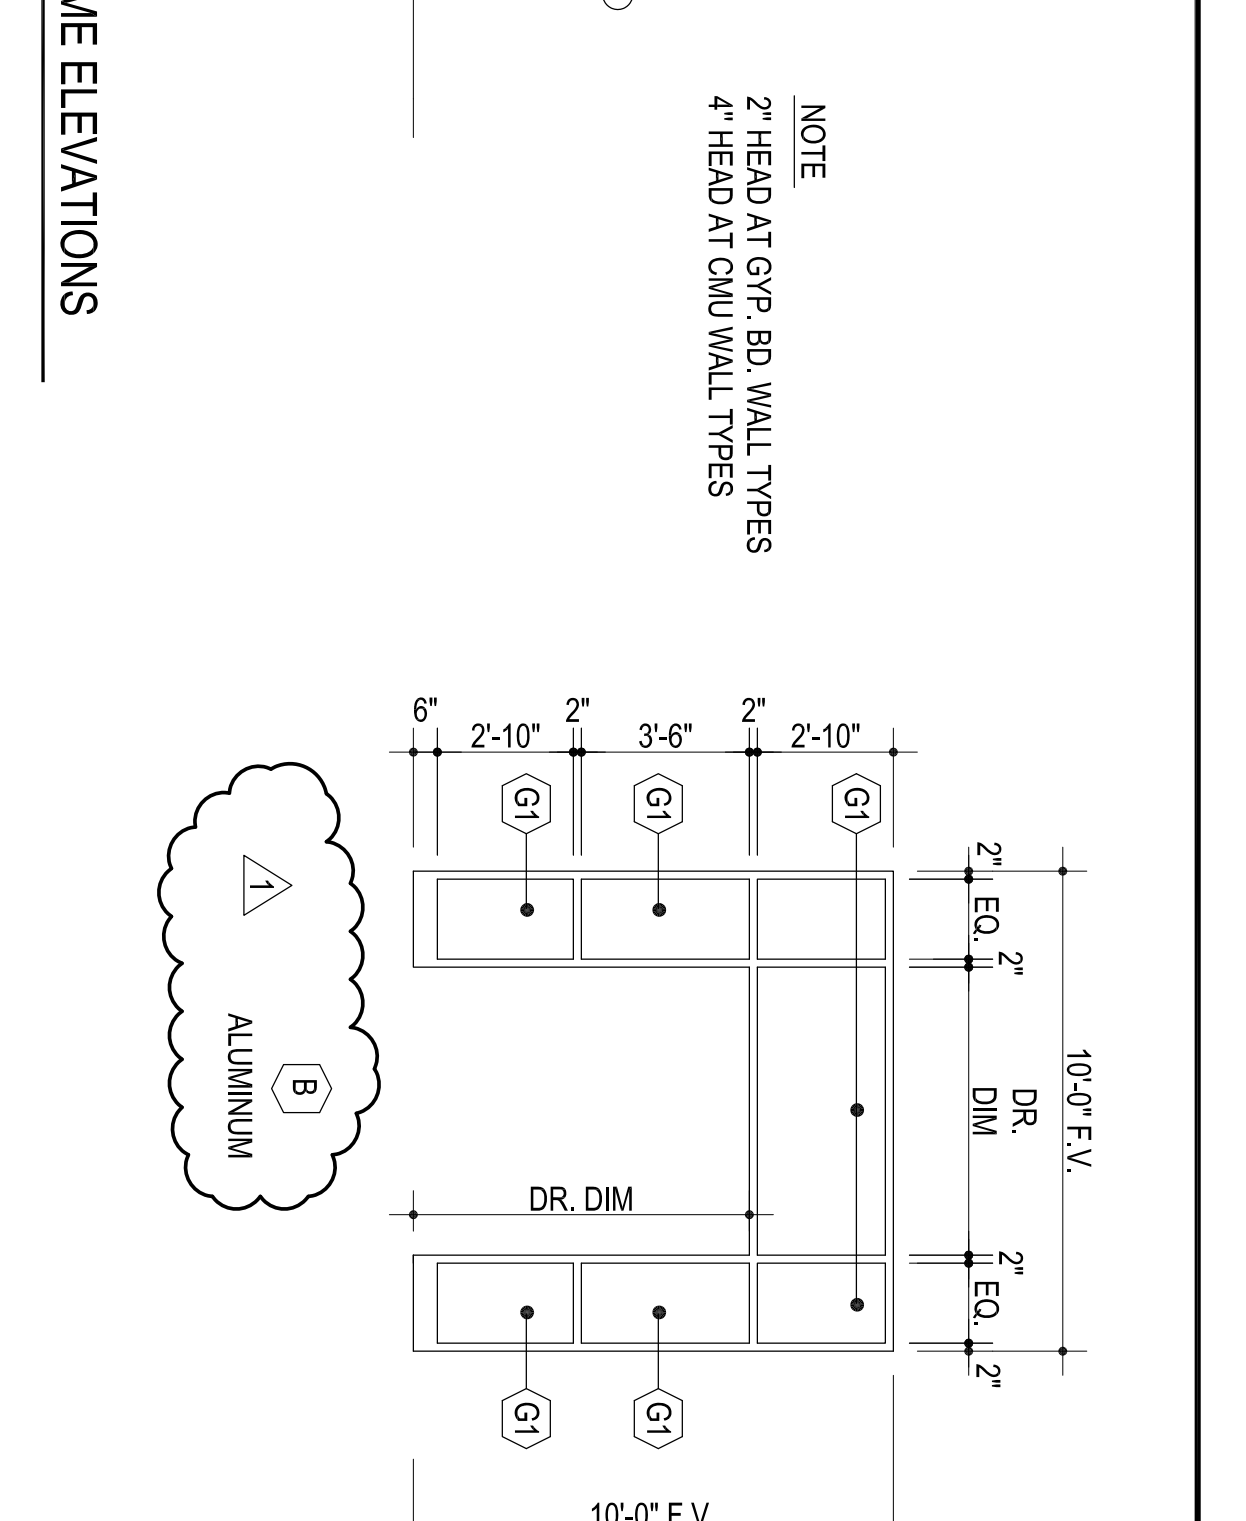
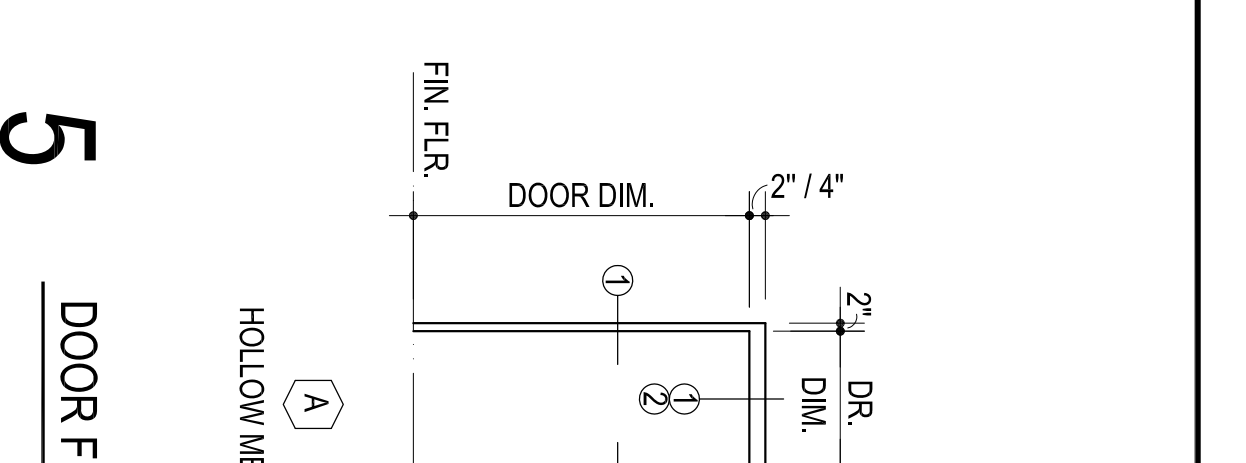


DOOR NO.	LOCATION FROM TO	DOOR ELEV.	DOOR MATL	DOOR SIZE			FRAME ELEV.	DOOR DETAILS			REMARKS	HWDR. SET NO.	
				WIDTH	HEIGHT	TH-K		HEAD	SILL	JAMB			
1	401 EXT. C	A	HM.	3'-0"	7'-0"	1 3/4"	A	16A501	16A501	29A501	29A501	20 MIN. DR & FRAME	5
2	411 EXT. A	C	<	<	<	<	<	22A501	15A501	11A501	11A501		7
3	412 411	<	<	<	<	<	<	4A501	16A501	11A501	11A501		10
4	435 EXT.							22A501	16A501	29A501	29A501		5
5	428 435							4A501	16A501	11A501	11A501		10
6	421 EXT.							22A501	15A501	29A501	29A501		5
7	420 421							4A501	16A501	11A501	11A501		10
8	418 EXT.							22A501	15A501	29A501	29A501		13
9	419 418							4A501	16A501	11A501	11A501		15
10	412 401							4A501	16A501	11A501	11A501		16
11	402 401							3A501	10A501	10A501	10A501		16
12	412 402							4A501	11A501	11A501	11A501		5
13	407 404							4A501	11A501	11A501	11A501		11
14	407 405							4A501	11A501	11A501	11A501		11
15	407 406							4A501	11A501	11A501	11A501		11
16	409 407							4A501	11A501	11A501	11A501		12
17	412 408							4A501	11A501	11A501	11A501		8
18	412 410							4A501	11A501	11A501	11A501		14
19	412 410							4A501	11A501	11A501	11A501		14
20	436 436a							3A501	10A501	10A501	10A501		2
21	435 436							4A501	11A501	11A501	11A501		14
22	435 001							4A501	11A501	11A501	11A501		9
23	001 001a							3A501	10A501	10A501	10A501		12
24	435 002							4A501	11A501	11A501	11A501		9
25	002 001b							3A501	10A501	10A501	10A501		12
26	435 101							4A501	11A501	11A501	11A501		9
27	101 101a							3A501	10A501	10A501	10A501		12
28	102 101b							3A501	10A501	10A501	10A501		12
29	003 101c							3A501	10A501	10A501	10A501		12
30	435 003							4A501	11A501	11A501	11A501		9
31	435 004							4A501	11A501	11A501	11A501		9
32	004 001d							3A501	10A501	10A501	10A501		12
33	435 102							4A501	11A501	11A501	11A501		9
34	435 103							4A501	11A501	11A501	11A501		9
35	005 001e							3A501	10A501	10A501	10A501		12
36	103 101c							3A501	10A501	10A501	10A501		12
37	435 005							4A501	11A501	11A501	11A501		9
38	428 434							2A501	9A501	9A501	9A501	20 MIN. DR & FRAME	3
39	428 433							2A501	9A501	9A501	9A501	20 MIN. DR & FRAME	4
40	428 432							2A501	9A501	9A501	9A501	20 MIN. DR & FRAME	4
41	428 431							2A501	9A501	9A501	9A501	20 MIN. DR & FRAME	4
42	429 428							4A501	11A501	11A501	11A501		9
43	428 436							19A501	20A501	20A501	20A501	TORNADO DOOR & FRAME	11
44	436 203							4A501	11A501	11A501	11A501		9
45	203 201c							3A501	10A501	10A501	10A501		12
46	436 104							4A501	11A501	11A501	11A501		9
47	104 201d							3A501	10A501	10A501	10A501		12
48	105 201e							3A501	10A501	10A501	10A501		12
49	436 105							4A501	11A501	11A501	11A501		9
50	436 202							4A501	11A501	11A501	11A501		9
51	202 201b							3A501	10A501	10A501	10A501		12
52	436 416							19A501	20A501	20A501	20A501	TORNADO DOOR & FRAME	11
53	417 417a							4A501	11A501	11A501	11A501		12
54	417 417b							4A501	11A501	11A501	11A501		12
55	417 417c							4A501	11A501	11A501	11A501		12
56	416 417							4A501	11A501	11A501	11A501		9
57	416 201							4A501	11A501	11A501	11A501		9
58	201 201a							3A501	10A501	10A501	10A501		12
59	412 413							4A501	11A501	11A501	11A501		2
60	412 414							4A501	11A501	11A501	11A501		2
61	415 412							4A501	11A501	11A501	11A501		4
62	412 305							4A501	11A501	11A501	11A501		9
63	305 301e							3A501	10A501	10A501	10A501		12
64	419 304							4A501	11A501	11A501	11A501		9
65	304 301d							3A501	10A501	10A501	10A501		12
66	303 301c							3A501	10A501	10A501	10A501		12
67	419 417							4A501	11A501	11A501	11A501		9
68	419 303							4A501	11A501	11A501	11A501		9
69	419 302							4A501	11A501	11A501	11A501		9
70	302 301b							3A501	10A501	10A501	10A501		12
71	301 301a							3A501	10A501	10A501	10A501		12
72	419 205							4A501	11A501	11A501	11A501		9
73	205 201e							3A501	10A501	10A501	10A501		12
74	204 201d							3A501	10A501	10A501	10A501		12
75	419 204							4A501	11A501	11A501	11A501		9
76	419 301							4A501	11A501	11A501	11A501		9
77	419 425							4A501	11A501	11A501	11A501		9
78	NUMBER NOT USED							NUMBER NOT USED					
79	425 424							4A501	16A501	11A501	11A501		2
80	425 423							4A501	16A501	11A501	11A501		2
81	425 422							4A501	16A501	11A501	11A501		11
82	427 426							4A501	16A501	11A501	11A501		6
83	425 EXT.							1A501	15A501	8A501	8A501	8" GIP BD. WALL ADJUST FRAME AS REQUIRED	5
84	436 436							4A501	16A501	11A501	11A501		12
85	105g 201							4A501	16A501	11A501	11A501		6

DOOR NO.	LOCATION FROM TO	DOOR ELEV.	DOOR MATL	DOOR SIZE	FRAME ELEV.	HEAD	SILL	JAMB	JAMB	REMARKS	HWDR. SET NO.		
86	105f 105	B	WD.	3'-0"	7'-0"	1 3/4"	A	4A501	16A501	11A501	11A501		6
87	439 EXT.	C	ALUM	PR. 3'-0"	7'-0"	1 3/4"		17A501	15A501				1

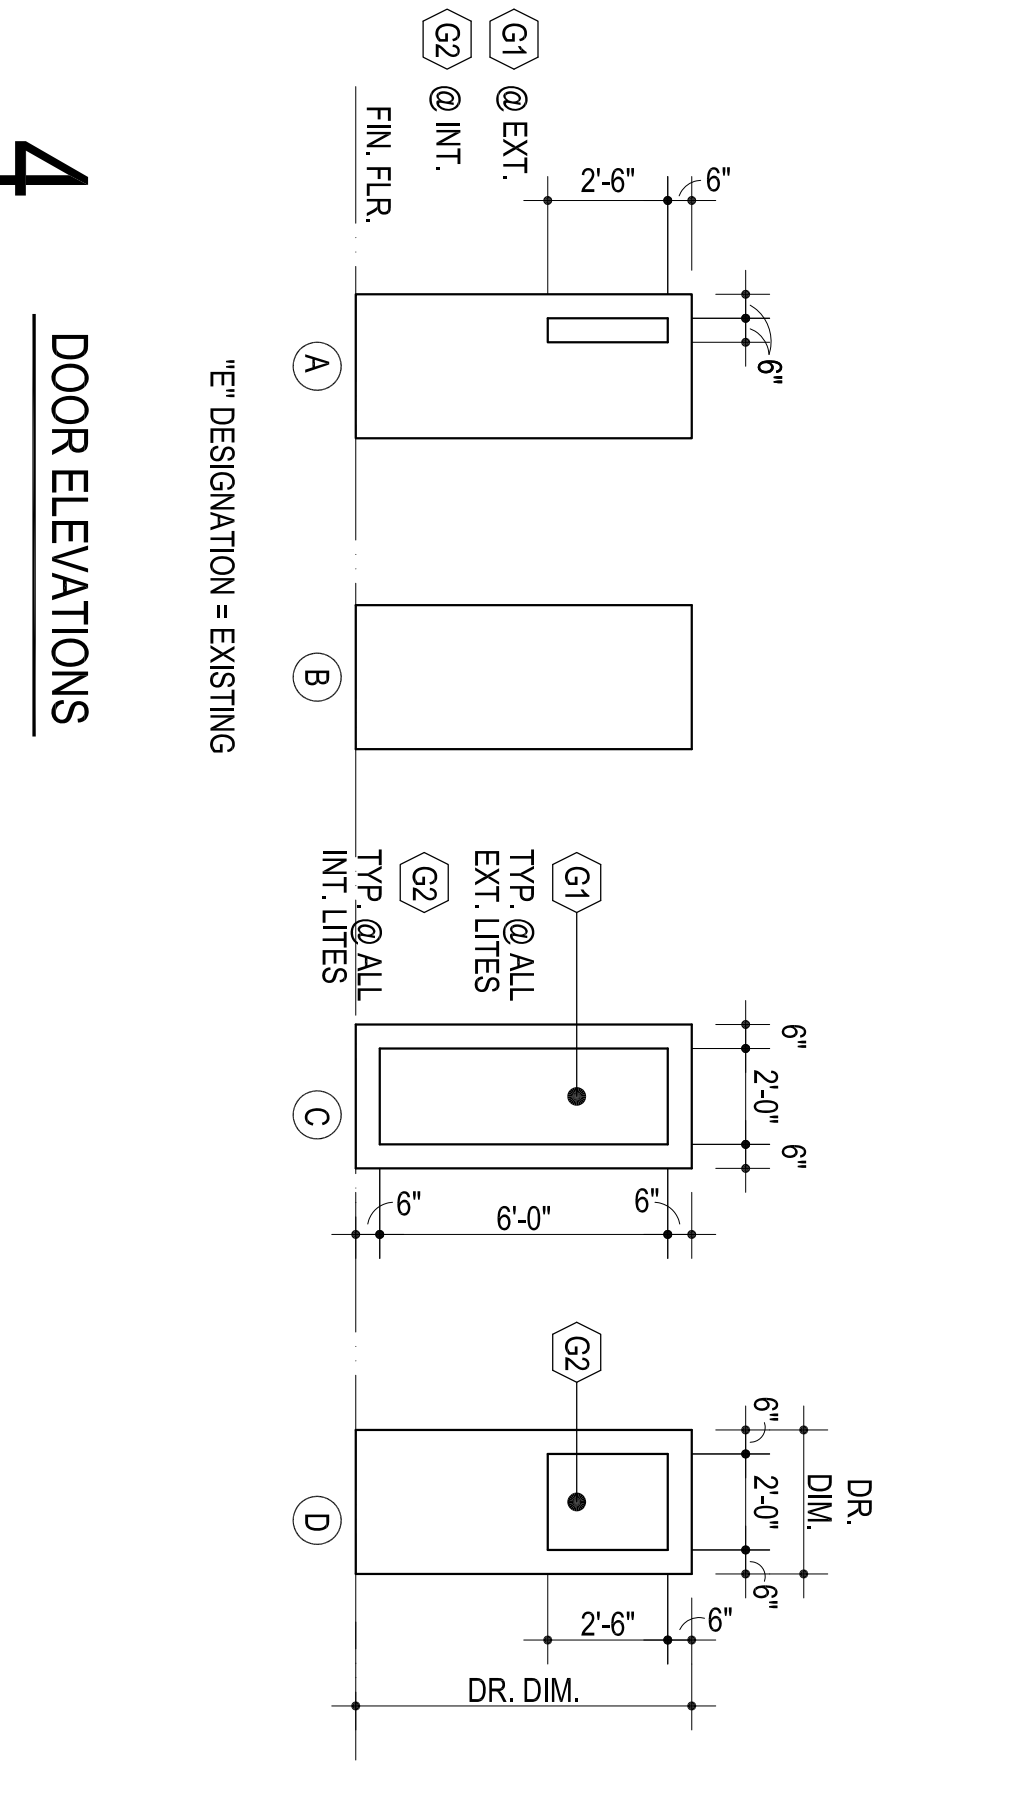

DOOR NO.	LOCATION FROM TO	DOOR ELEV.	DOOR MATL	DOOR SIZE	FRAME ELEV.	HEAD	SILL	JAMB	JAMB	REMARKS	HWDR. SET NO.		
86	105f 105	B	WD.	3'-0"	7'-0"	1 3/4"	A	4A501	16A501	11A501	11A501		6
87	439 EXT.	C	ALUM	PR. 3'-0"	7'-0"	1 3/4"		17A501	15A501				1

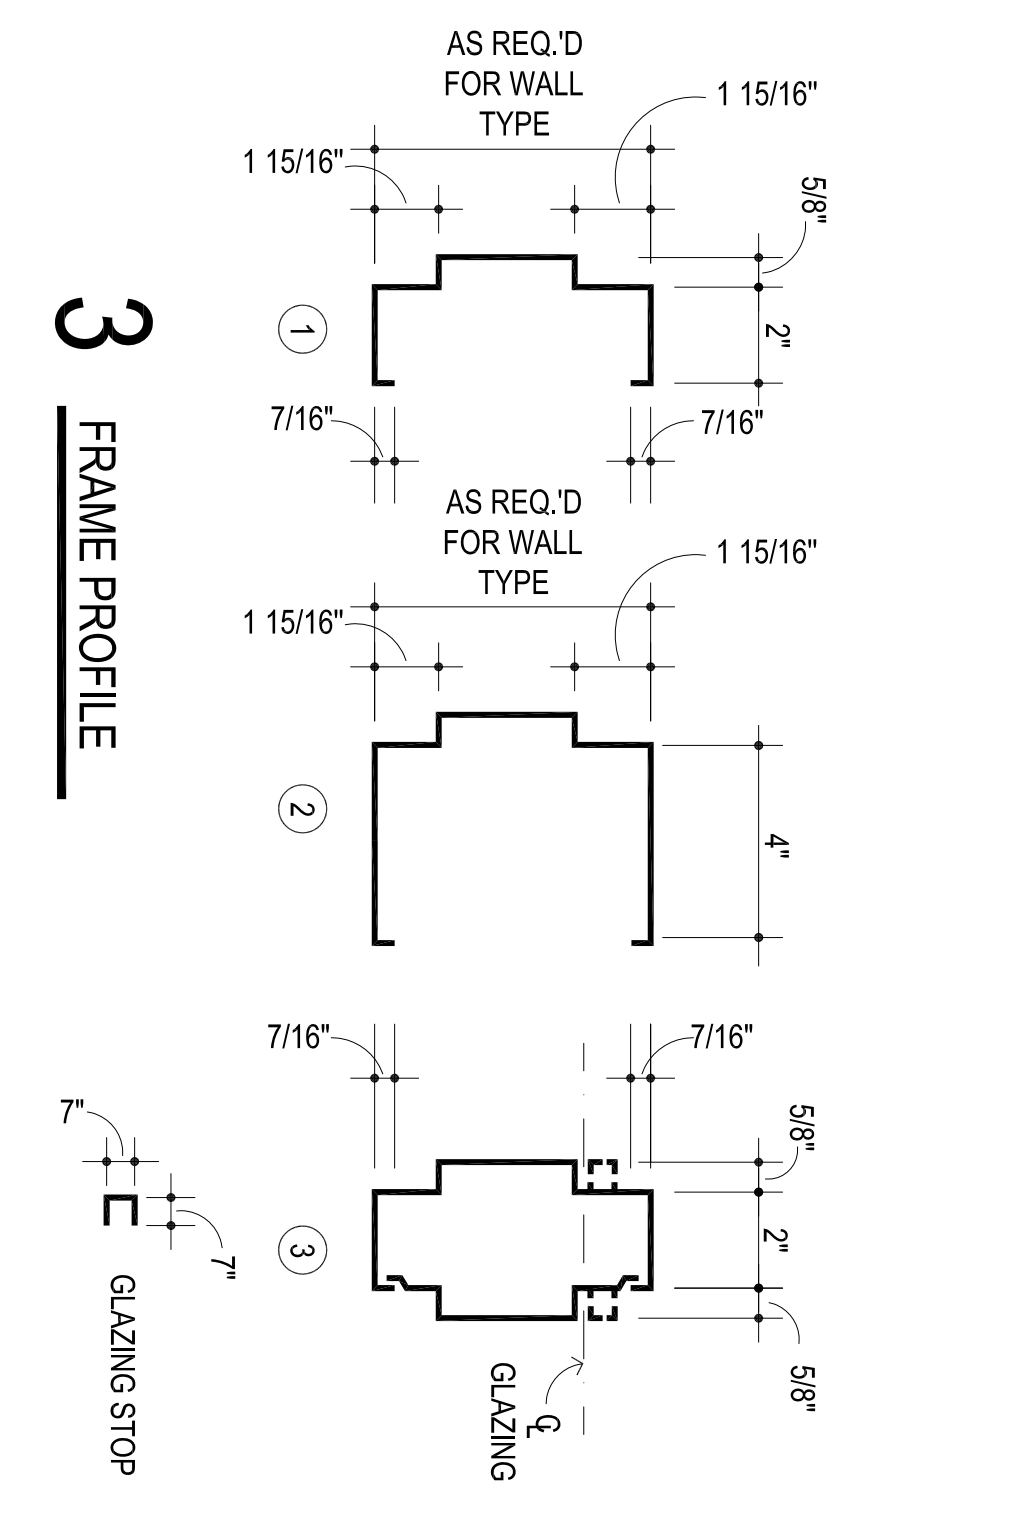