
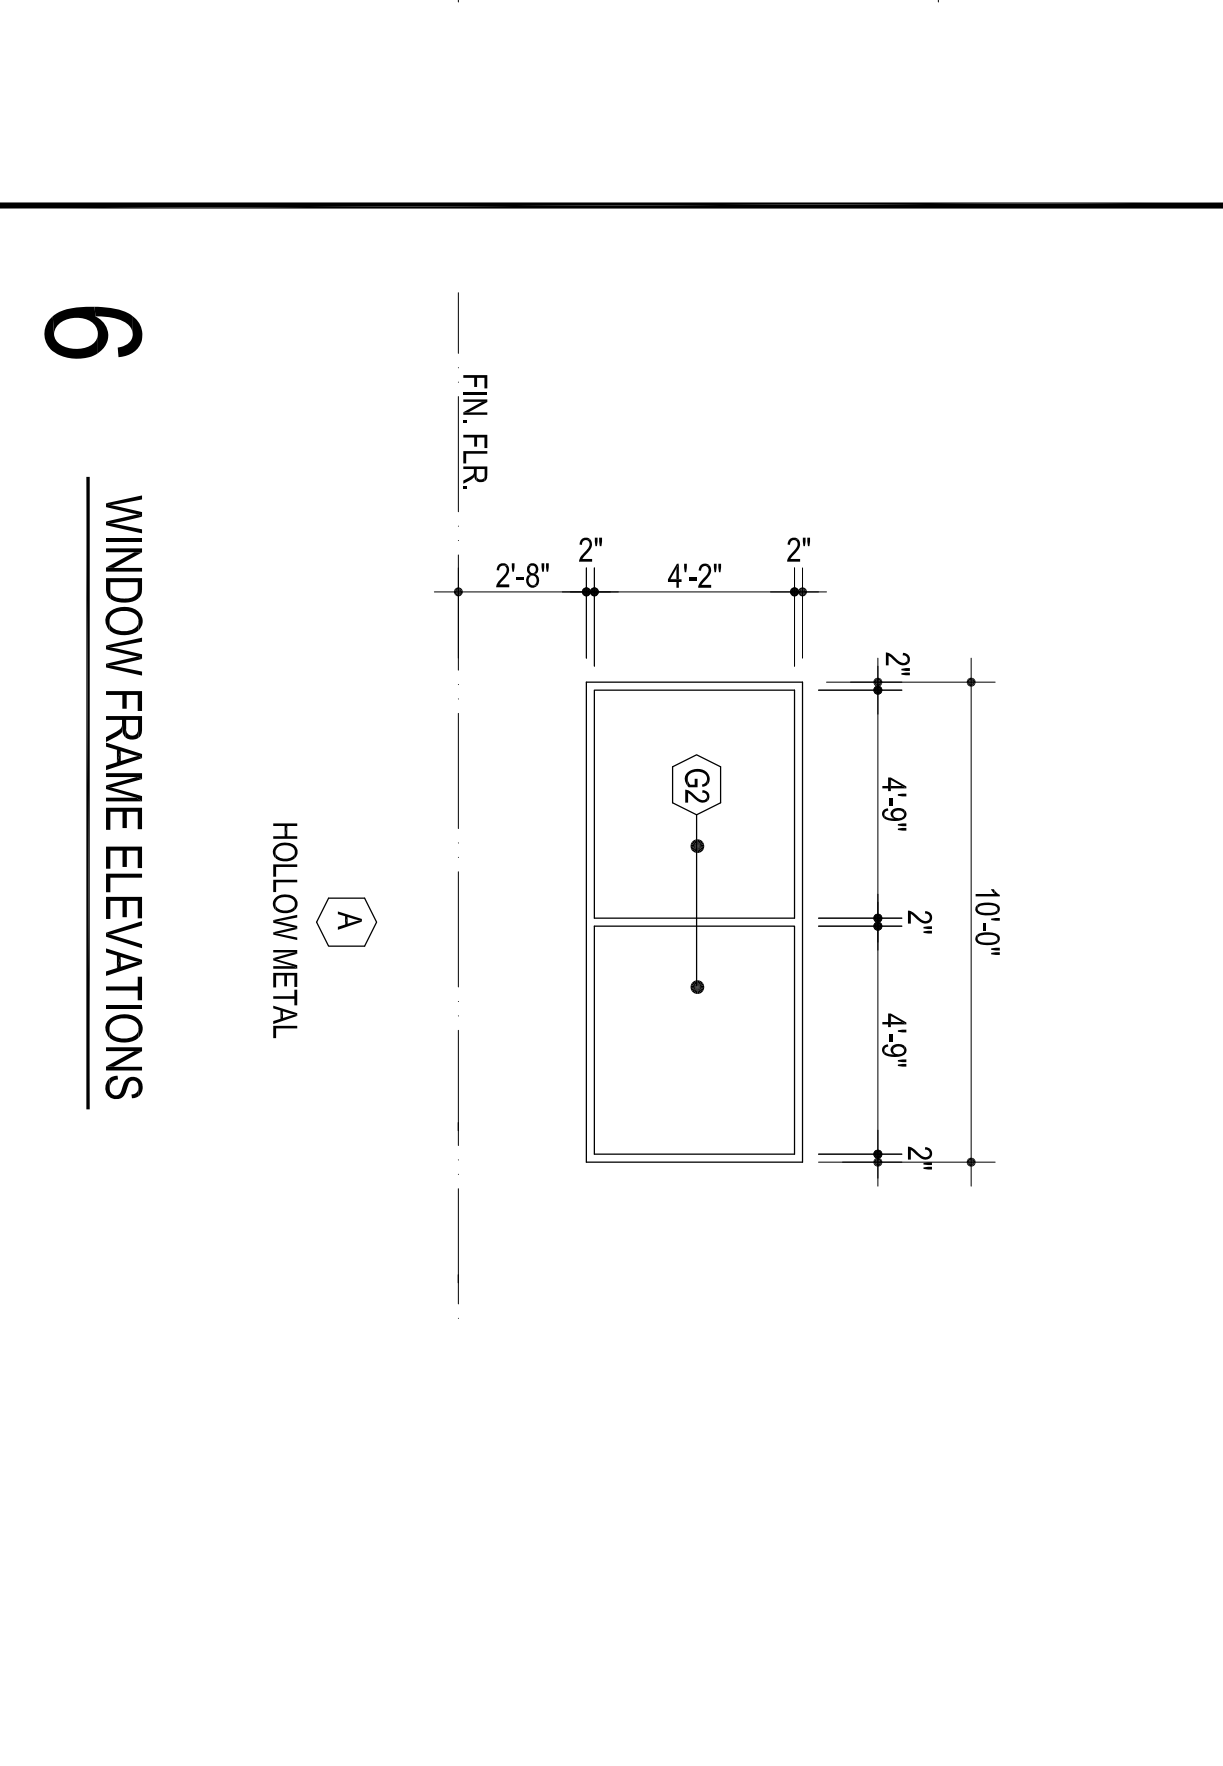
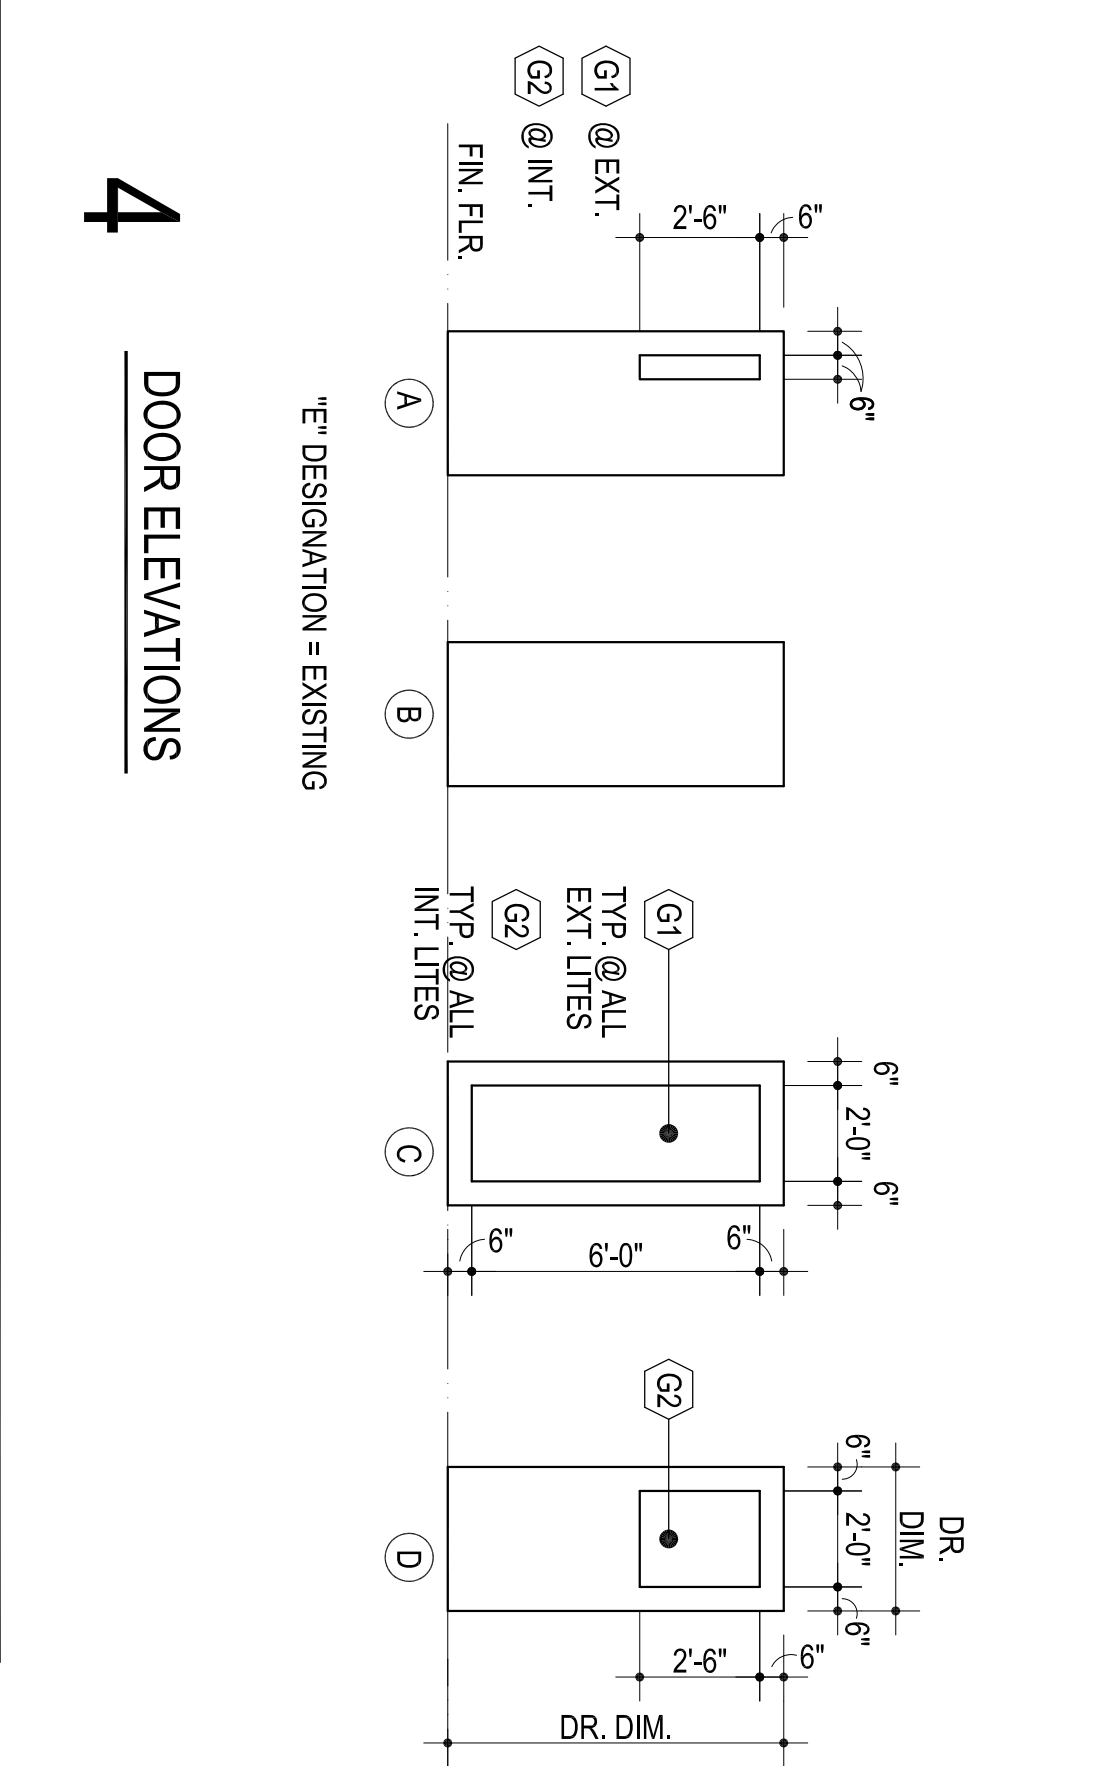
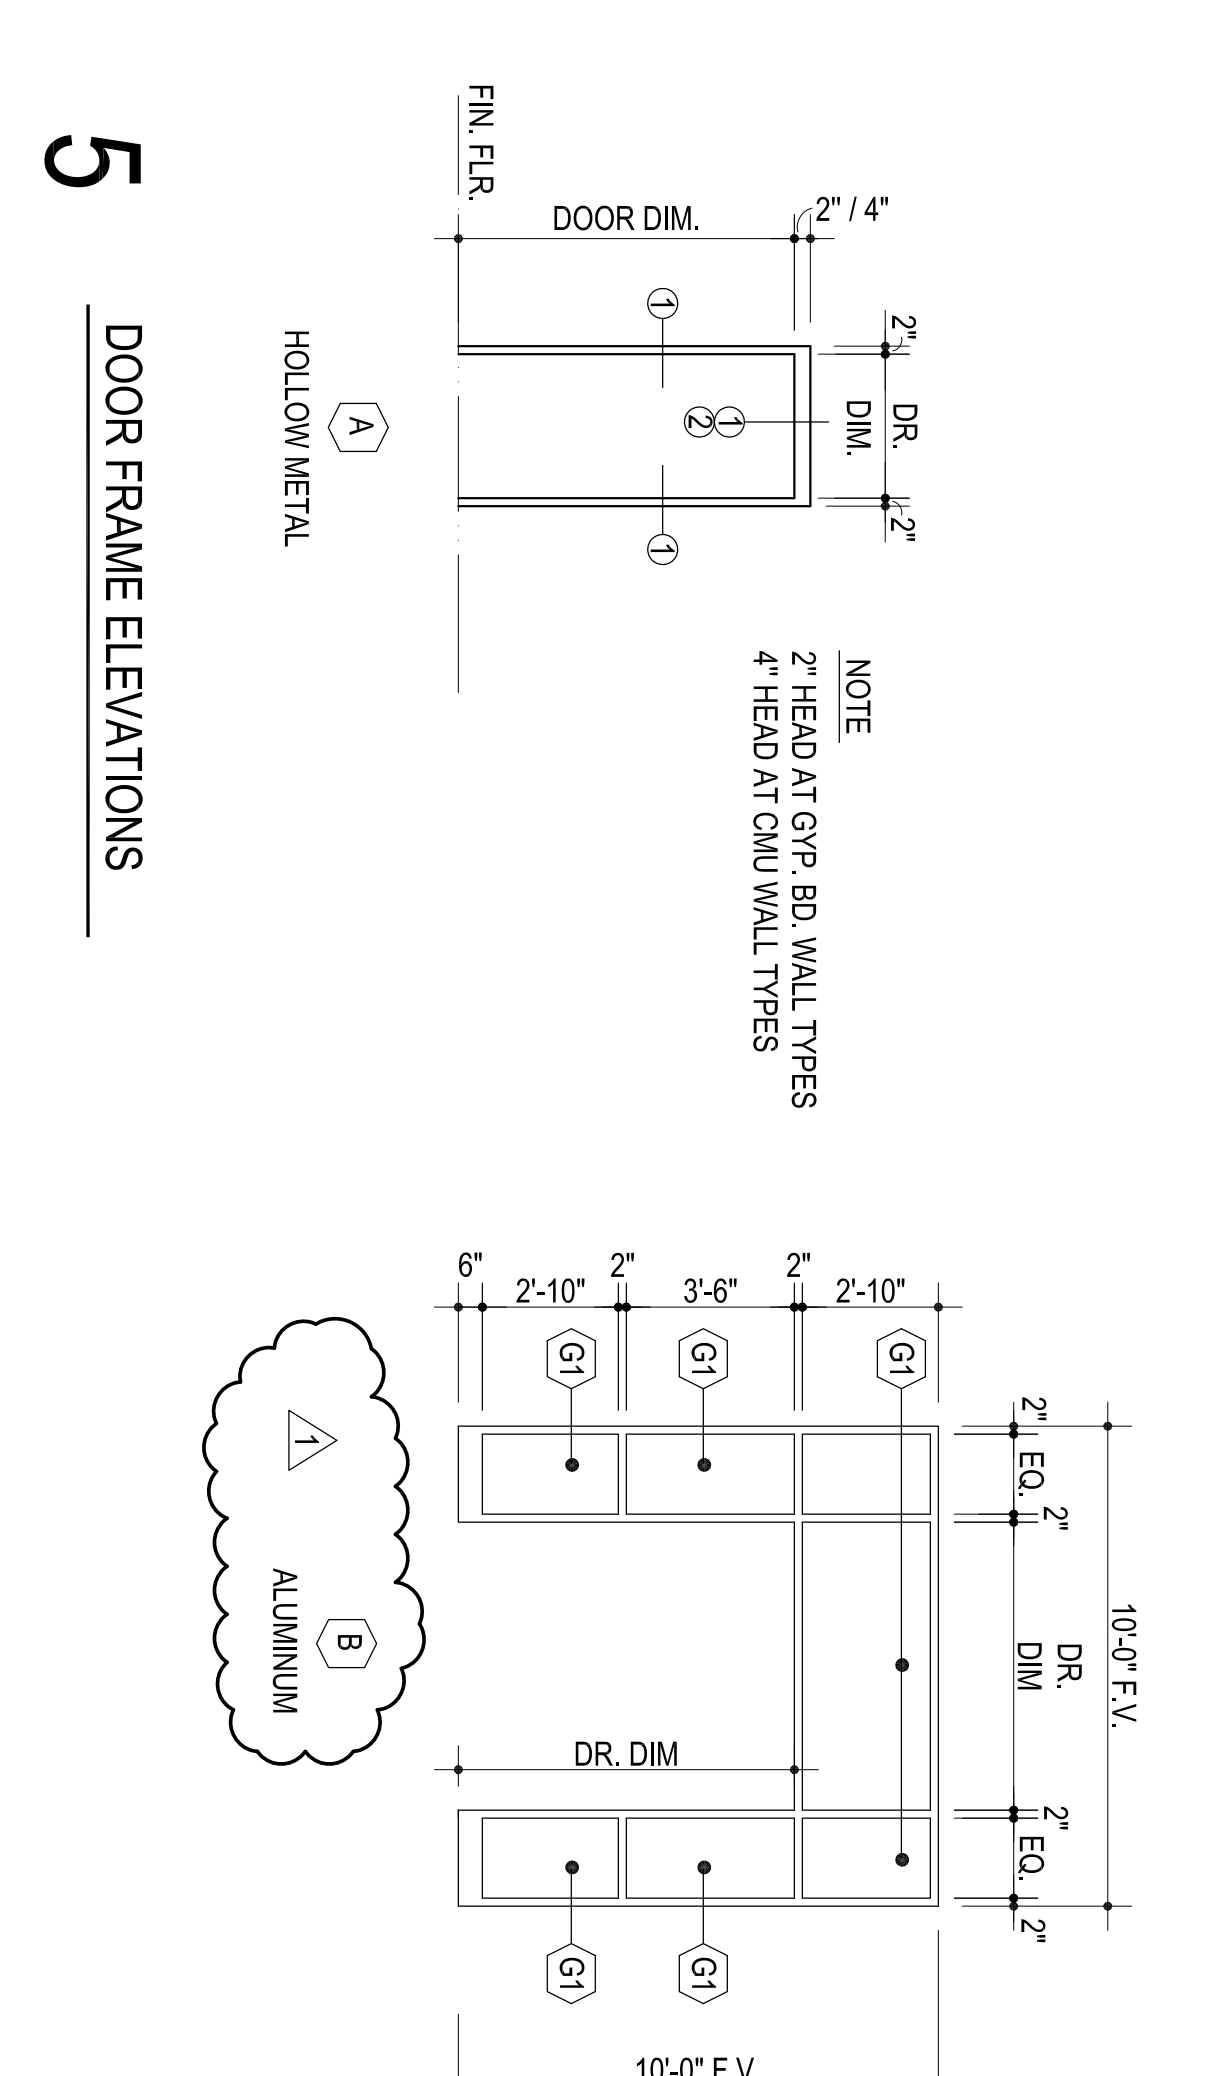


DOOR NO.	LOCATION FROM TO	DOOR ELEV.	DOOR MATL	DOOR SIZE			FRAME ELEV.	DOOR DETAILS			REMARKS	HWDR. SET NO.		
				WIDTH	HEIGHT	TH-K		HEAD	SILL	JAMB				
1	401	EXT. C	HM.	3'-0"	7'-0"	1 3/4"	A	16A501	16A501	11A501	29A501	29A501	20 MIN. DR & FRAME	5
2	411	EXT. A	<	<	<	<	<	22A501	15A501	11A501	11A501	11A501		7
3	412	411	<	<	<	<	<	4A501	16A501	11A501	11A501	11A501		10
4	435	EXT.						22A501	16A501	29A501	29A501	29A501		5
5	428	435						4A501	16A501	11A501	11A501	11A501		10
6	421	EXT.						22A501	15A501	29A501	29A501	29A501		5
7	420	421	<	<	<	<	<	4A501	16A501	11A501	11A501	11A501		10
8	418	EXT.	<	<	<	<	<	22A501	15A501	29A501	29A501	29A501		13
9	419	418	HM.	PR. 3'-0"				4A501	16A501	11A501	11A501	11A501		15
10	412	401	WD.	3'-0"				4A501	16A501	11A501	11A501	11A501		16
11	402	401	<	<	<	<	<	3A501	10A501	10A501	10A501	10A501		16
12	412	402						4A501	11A501	11A501	11A501	11A501		5
13	407	404						4A501	11A501	11A501	11A501	11A501		11
14	407	405						4A501	11A501	11A501	11A501	11A501		11
15	407	406						4A501	11A501	11A501	11A501	11A501		11
16	409	407						4A501	11A501	11A501	11A501	11A501		12
17	412	408	<	<	<	<	<	4A501	11A501	11A501	11A501	11A501		8
18	412	410	<	<	<	<	<	4A501	11A501	11A501	11A501	11A501		14
19	412	410	A					4A501	11A501	11A501	11A501	11A501		14
20	436	436a	B					3A501	10A501	10A501	10A501	10A501		2
21	435	436	A					4A501	11A501	11A501	11A501	11A501		14
22	435	001	D					4A501	11A501	11A501	11A501	11A501		9
23	001	001a	B					3A501	10A501	10A501	10A501	10A501		12
24	435	002	D					4A501	11A501	11A501	11A501	11A501		9
25	002	001b	D					3A501	10A501	10A501	10A501	10A501		12
26	435	101	D					4A501	11A501	11A501	11A501	11A501		9
27	101	101a	B					3A501	10A501	10A501	10A501	10A501		12
28	102	101b	B					3A501	10A501	10A501	10A501	10A501		12
29	003	101c	B					3A501	10A501	10A501	10A501	10A501		12
30	435	003	D					4A501	11A501	11A501	11A501	11A501		9
31	435	004	D					4A501	11A501	11A501	11A501	11A501		9
32	004	001d	B					3A501	10A501	10A501	10A501	10A501		12
33	435	102	D					4A501	11A501	11A501	11A501	11A501		9
34	435	103	D					4A501	11A501	11A501	11A501	11A501		9
35	005	001e	B					3A501	10A501	10A501	10A501	10A501		12
36	103	101c	B					3A501	10A501	10A501	10A501	10A501		12
37	435	005	D					4A501	11A501	11A501	11A501	11A501		9
38	428	434	B	PR. 3'-0"				2A501	9A501	9A501	9A501	9A501	20 MIN. DR & FRAME	3
39	428	433	B					2A501	9A501	9A501	9A501	9A501	20 MIN. DR & FRAME	4
40	428	432	B					2A501	9A501	9A501	9A501	9A501	20 MIN. DR & FRAME	4
41	428	431	B	<	<	<	<	2A501	9A501	9A501	9A501	9A501	20 MIN. DR & FRAME	4
42	429	428	A					4A501	11A501	11A501	11A501	11A501		9
43	428	436	B					19A501	20A501	20A501	20A501	20A501	TORNADO DOOR & FRAME	9
44	436	203	D					4A501	11A501	11A501	11A501	11A501		11
45	203	201c	B	<	<	<	<	3A501	10A501	10A501	10A501	10A501		12
46	436	104	D					4A501	11A501	11A501	11A501	11A501		9
47	104	201d	B					3A501	10A501	10A501	10A501	10A501		12
48	105	201e	B					3A501	10A501	10A501	10A501	10A501		12
49	436	105	D					4A501	11A501	11A501	11A501	11A501		9
50	436	202	D	<	<	<	<	4A501	11A501	11A501	11A501	11A501		9
51	202	201b	B					3A501	10A501	10A501	10A501	10A501		12
52	436	416	B					19A501	20A501	20A501	20A501	20A501	TORNADO DOOR & FRAME	11
53	417	417a	B					4A501	11A501	11A501	11A501	11A501		12
54	417	417b	B	<	<	<	<	4A501	11A501	11A501	11A501	11A501		12
55	417	417c	B					4A501	11A501	11A501	11A501	11A501		12
56	416	417	A					4A501	11A501	11A501	11A501	11A501		9
57	416	201	D					4A501	11A501	11A501	11A501	11A501		9
58	201	201a	B					3A501	10A501	10A501	10A501	10A501		12
59	412	413	B					4A501	11A501	11A501	11A501	11A501		2
60	412	414	B					4A501	11A501	11A501	11A501	11A501		2
61	415	412	B					4A501	11A501	11A501	11A501	11A501		4
62	412	305	D					4A501	11A501	11A501	11A501	11A501		9
63	305	301e	B					3A501	10A501	10A501	10A501	10A501		12
64	419	304	D					4A501	11A501	11A501	11A501	11A501		9
65	304	301d	B					3A501	10A501	10A501	10A501	10A501		12
66	303	301c	B					3A501	10A501	10A501	10A501	10A501		12
67	419	417	A					4A501	11A501	11A501	11A501	11A501		9
68	419	303	D					4A501	11A501	11A501	11A501	11A501		9
69	419	302	D					4A501	11A501	11A501	11A501	11A501		9
70	302	301b	B					3A501	10A501	10A501	10A501	10A501		12
71	301	301a	B					3A501	10A501	10A501	10A501	10A501		12
72	419	205	D					4A501	11A501	11A501	11A501	11A501		9
73	205	201e	B					3A501	10A501	10A501	10A501	10A501		12
74	204	201d	B					3A501	10A501	10A501	10A501	10A501		12
75	419	204	D					4A501	11A501	11A501	11A501	11A501		9
76	419	301	D	<	<	<	<	4A501	11A501	11A501	11A501	11A501		9
77	419	425	B	WD.	3'-0"	7'-0"	1 3/4"	A	4A501	16A501	11A501	11A501		9
78	NUMBER NOT USED							NUMBER NOT USED						
79	425	424	B	WD.	3'-0"	7'-0"	1 3/4"	A	4A501	16A501	11A501	11A501		2
80	425	423	B	<	<	<	<	4A501	16A501	11A501	11A501	11A501		2
81	425	422	A	<	<	<	<	4A501	16A501	11A501	11A501	11A501		11
82	427	426	B	WD.	3'-0"			4A501	16A501	11A501	11A501	11A501	8" GRP. BD. WALL ADJUST FRAME AS REQUIRED	6
83	425	EXT.	B	HM.	4'-0"			1A501	15A501	8A501	8A501		5	
84	436	436	B	WD.	3'-0"	7'-0"	1 3/4"	A	4A501	16A501	11A501	11A501		12
85	105g	201	B	WD.	3'-0"	7'-0"	1 3/4"	A	4A501	16A501	11A501	11A501		6

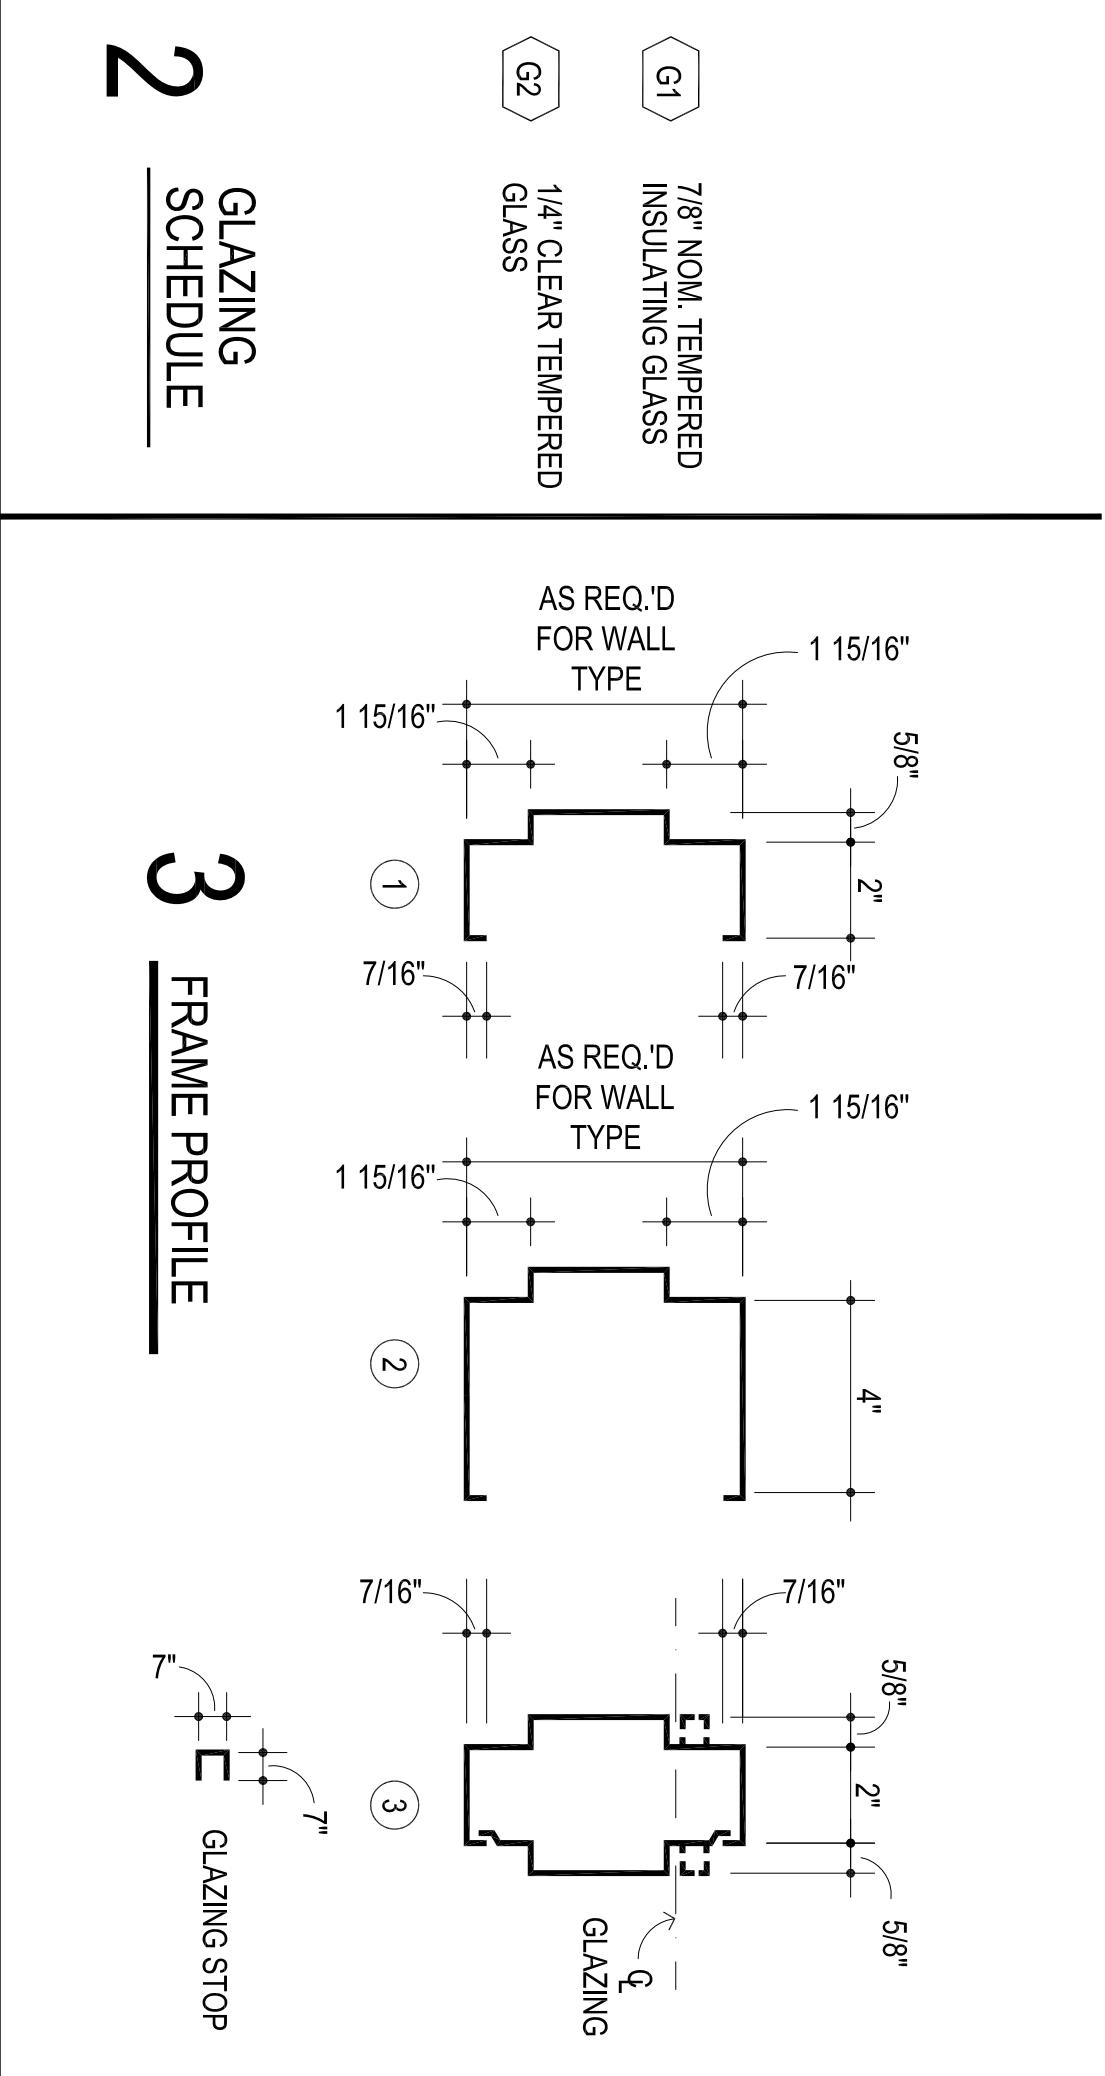

1 DOOR SCHEDULE

DOOR NO.	LOCATION FROM TO	DOOR ELEV.	DOOR MATL	DOOR SIZE			FRAME ELEV.	DOOR DETAILS			REMARKS	HWDR. SET NO.		
				WIDTH	HEIGHT	TH-K		HEAD	SILL	JAMB				
86	105f	105	B	WD.	3'-0"	7'-0"	1 3/4"	A	4A501	16A501	11A501	11A501		6
87	439	EXT.	C	ALUM.	PR. 3'-0"	7'-0"	1 3/4"	A	17A501	15A501				1
88	427	428	A	WD.	3'-0"	7'-0"	1 3/4"	A	4A501	16A501	11A501	11A501		9
89	431	428	B	WD.	3'-0"	7'-0"	1 3/4"	A	2A501	16A501	9A501	9A501		4